



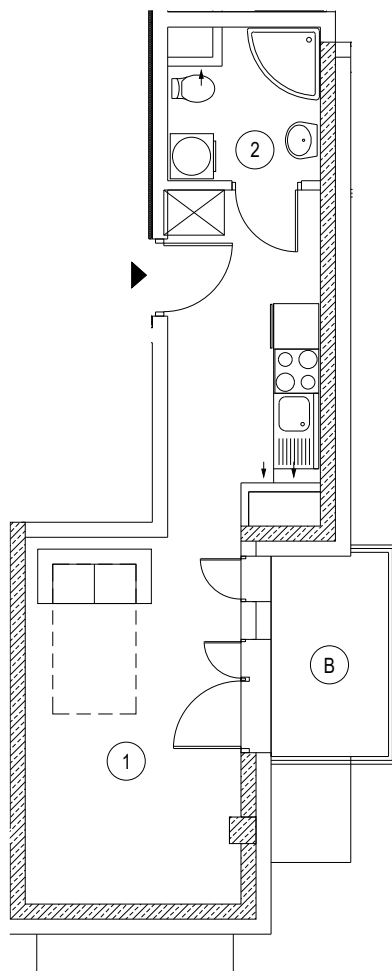


skala 1:100

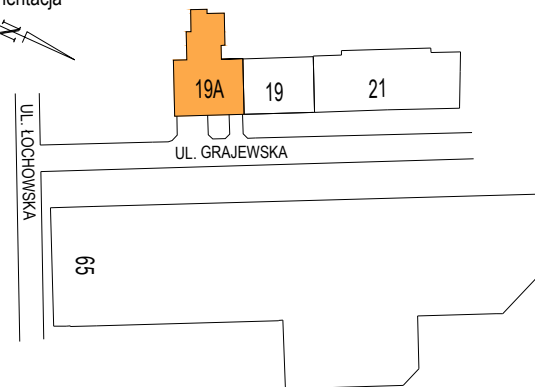

Orientacja



Rzut lokalu na kondygnacji

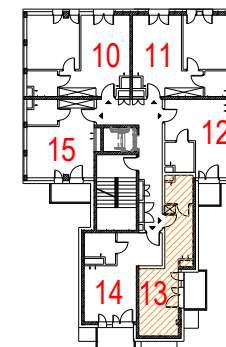

Adres	ul. Grajewska 19A 03-763 Warszawa	
Piętro / Kondygnacja	2 / 3	
Klatka	1	
Lokal hotelowy nr katalogowy / docelowy	K.13 / 13	
Nr	NAZWA POMIESZCZENIA	POW. [m ²]
1	Pokój dzienny + aneks kuchenny	21,99
2	Łazienka	3,61
Powierzchnia użytkowa		25,60
B	Balkon	5,72