



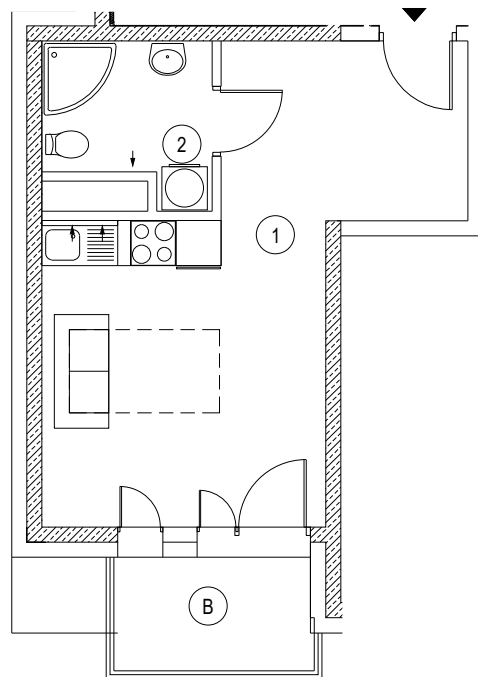


skala 1:100

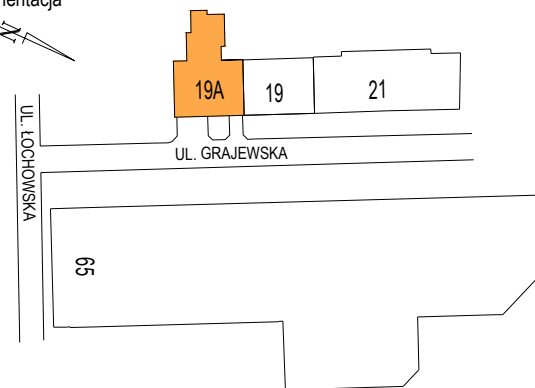

Orientacja



Rzut lokalu na kondygnacji

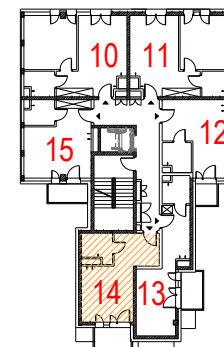

| Adres                                   | ul. Grajewska 19A<br>03-763 Warszawa |                        |
|---|--------------------------------------|------------------------|
| Piętro / Kondygnacja                    | 2 / 3                                |                        |
| Klatka                                  | 1                                    |                        |
| Lokal hotelowy nr katalogowy / docelowy | K.14 / 14                            |                        |
| Nr                                      | NAZWA POMIESZCZENIA                  | POW. [m <sup>2</sup> ] |
| 1                                       | Pokój dzienny + aneks kuchenny       | 22,42                  |
| 2                                       | Łazienka                             | 4,13                   |
| <b>Powierzchnia użytkowa</b>            |                                      | <b>26,55</b>           |
| B                                       | Balkon                               | 5,31                   |