



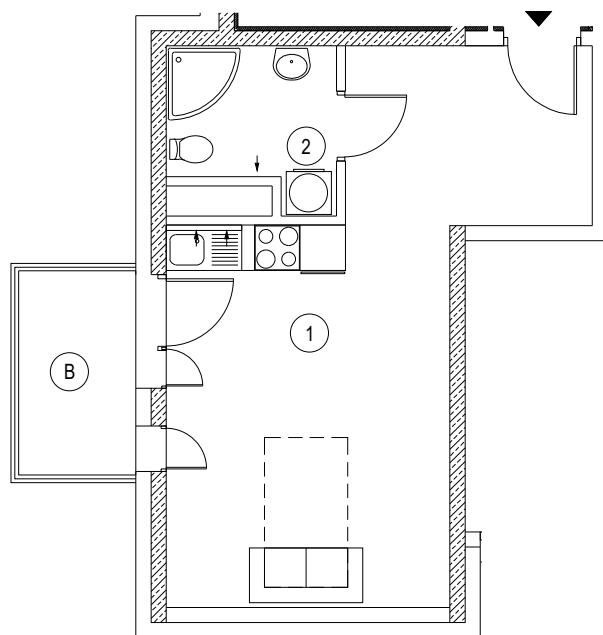


skala 1:100

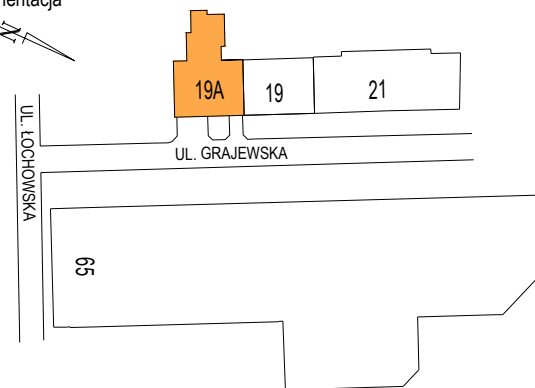

Orientacja



Rzut lokalu na kondygnacji

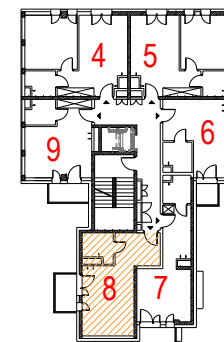

Adres	ul. Grajewska 19A 03-763 Warszawa	
Piętro / Kondygnacja	1 / 2	
Klatka	1	
Lokal hotelowy nr katalogowy / docelowy	K.08 / 8	
Nr	NAZWA POMIESZCZENIA	POW. [m ²]
1	Pokój dzienny + aneks kuchenny	26,10
2	Łazienka	4,07
Powierzchnia użytkowa		30,17
B	Balkon	4,12