Załącznik do zaświadczenia o samodzielności lokali

Inwentaryzacja powierzchni użytkowej lokali mieszkalnych wg PN-ISO 9836_2022

skala 1:100

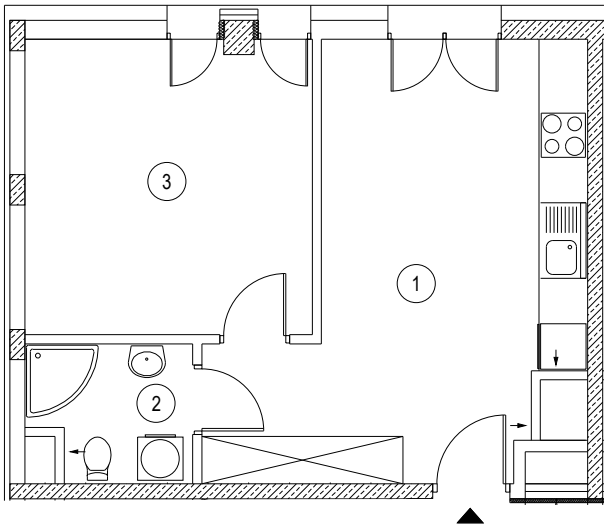

Apartamenty Grajewska

Orientacja

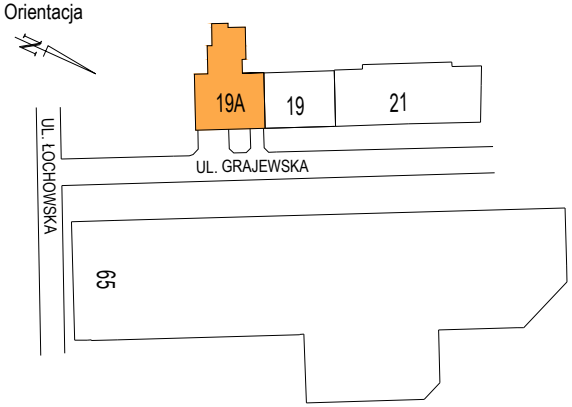

Rzut lokalu na kondygnacji

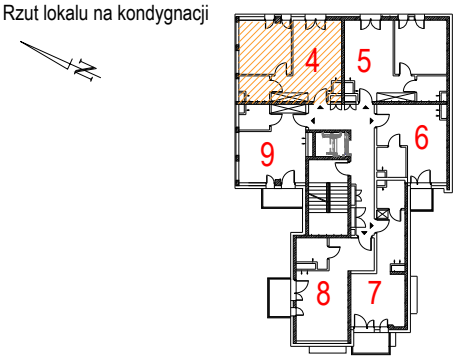

Adres	ul. Grajewska 19A 03-763 Warszawa
Piętro / Kondygnacja	1 / 2
Klatka	1
Lokal hotelowy nr katalogowy / docelowy	K.04 / 4

Nr	NAZWA POMIESZCZENIA	POW. [m^2]
1	Pokój dzienny + aneks kuchenny	21,97
2	Łazienka	3,59
3	Pokój	14,49
Powierzchnia użytkowa		40,05

Polservice Geo Sp. z o. o.
ul. Taneczna 30
02-829 Warszawa

Data wykonania: 03.2026 r.
Za zgodność ze stanem faktycznym